
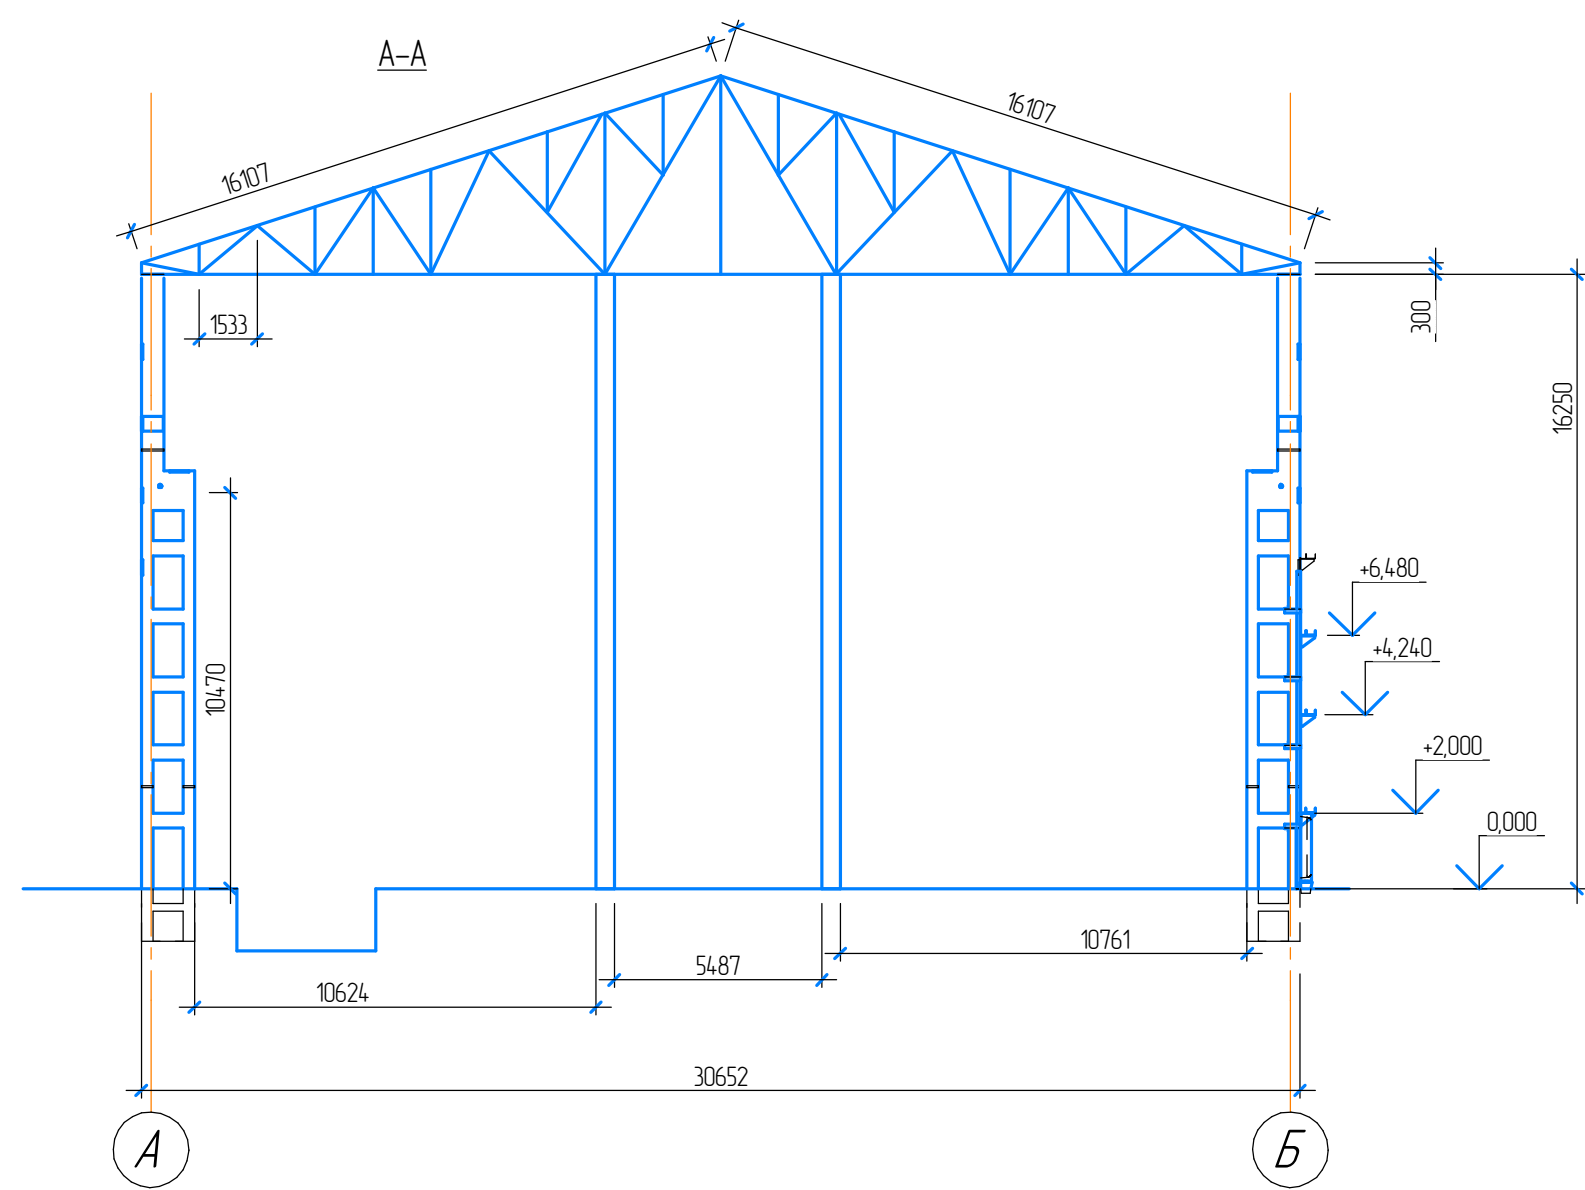
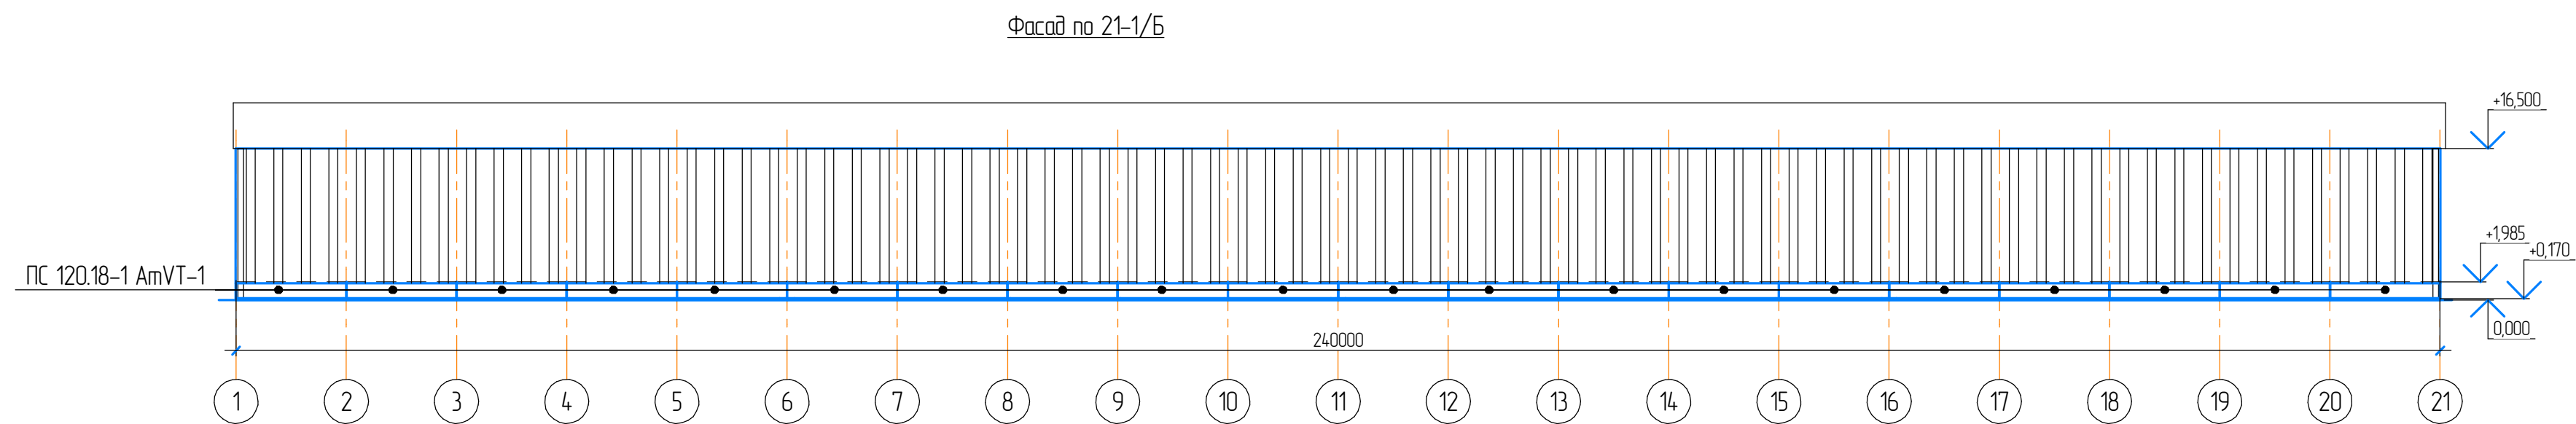


[illegible]

Согласовано


Инд. № подл. Подп. и дата Взам. инд. №

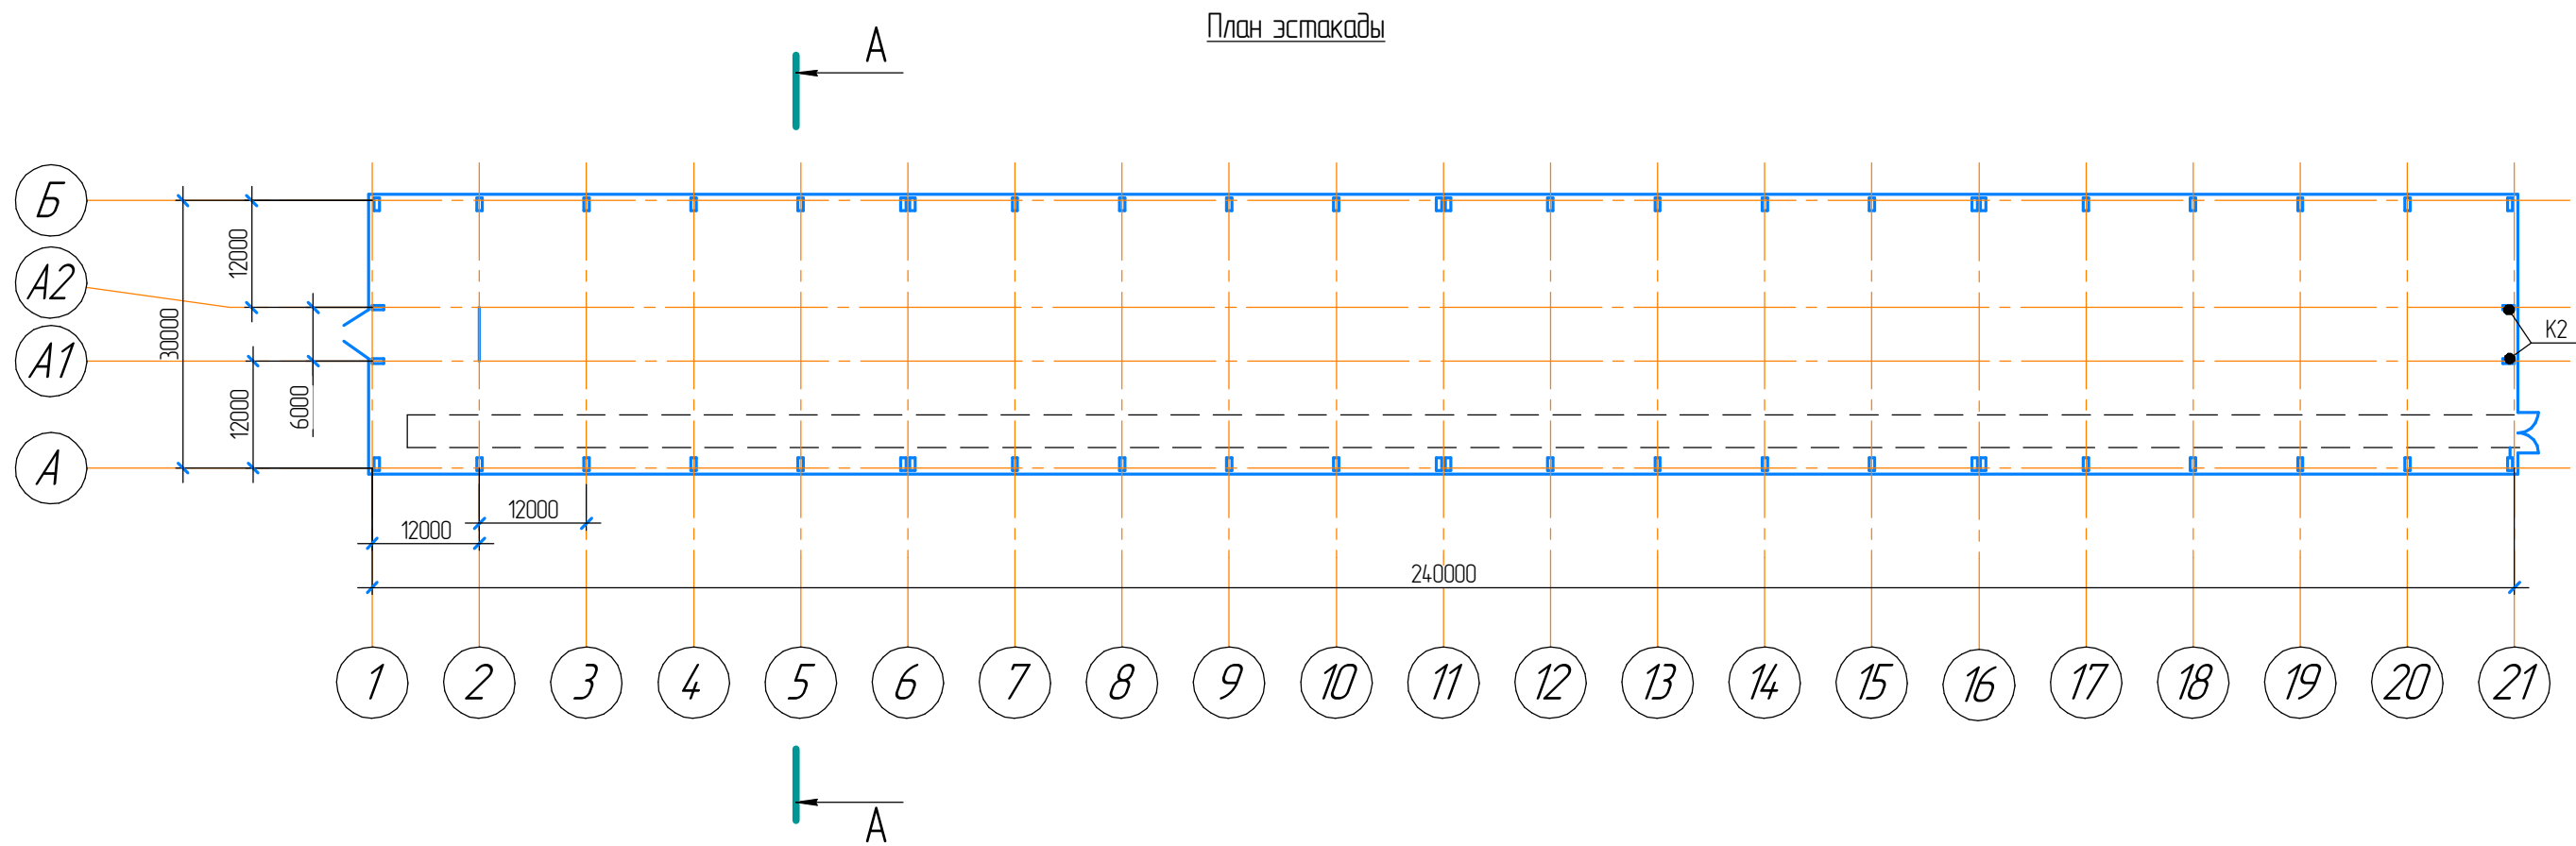



						013/26АС		
						Эстакада выгрузки шасси. Ж/д путь №6.		
						Стеновое ограждение по оси Б		
Изм.	Колуч.	Лист	№ док.	Подп.	Дата	Архитектурно-строительные решения	Стадия	Лист
Разраб.		Содержимое			02/16/2025			2
Нач. д. ур.	Яковлев							
Утв.	Хабидуллин							
						План и фасад эстакады		
						ПСБ ОКС ПАО "НефАЗ"		
						Формат А2		

Согласовано					
Имя, № подл.		Подп. и дата	Взам. инв. №		

Маркировочная схема фахверка по ряду Б

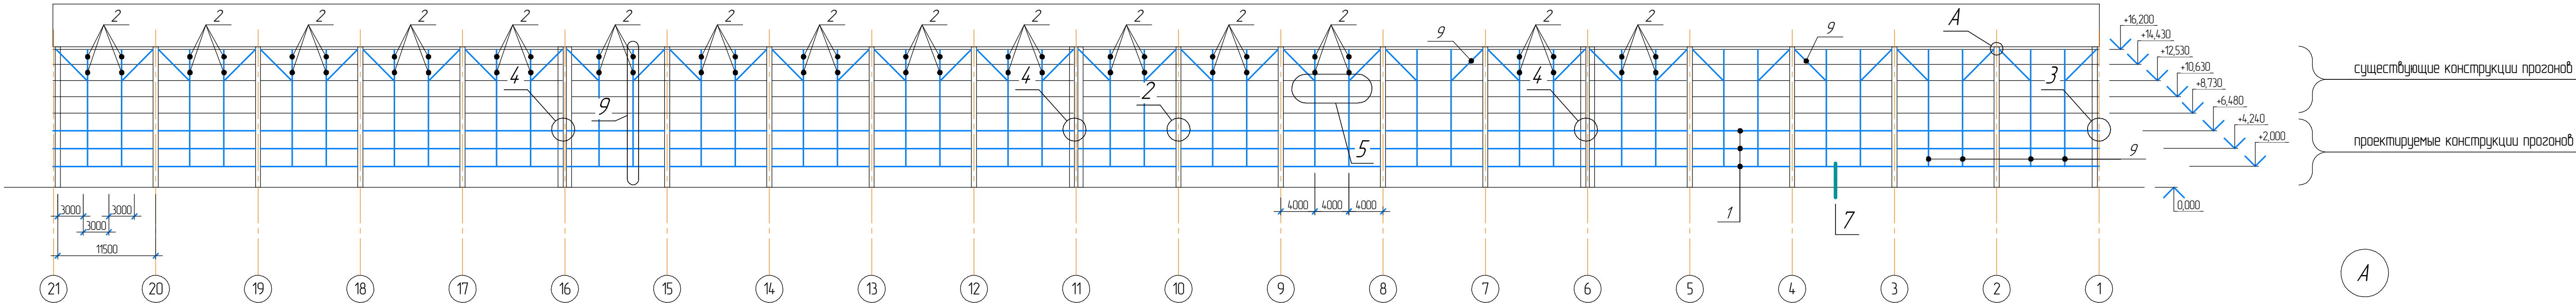


Демонтируемая часть существующей обшивки по ряду Б

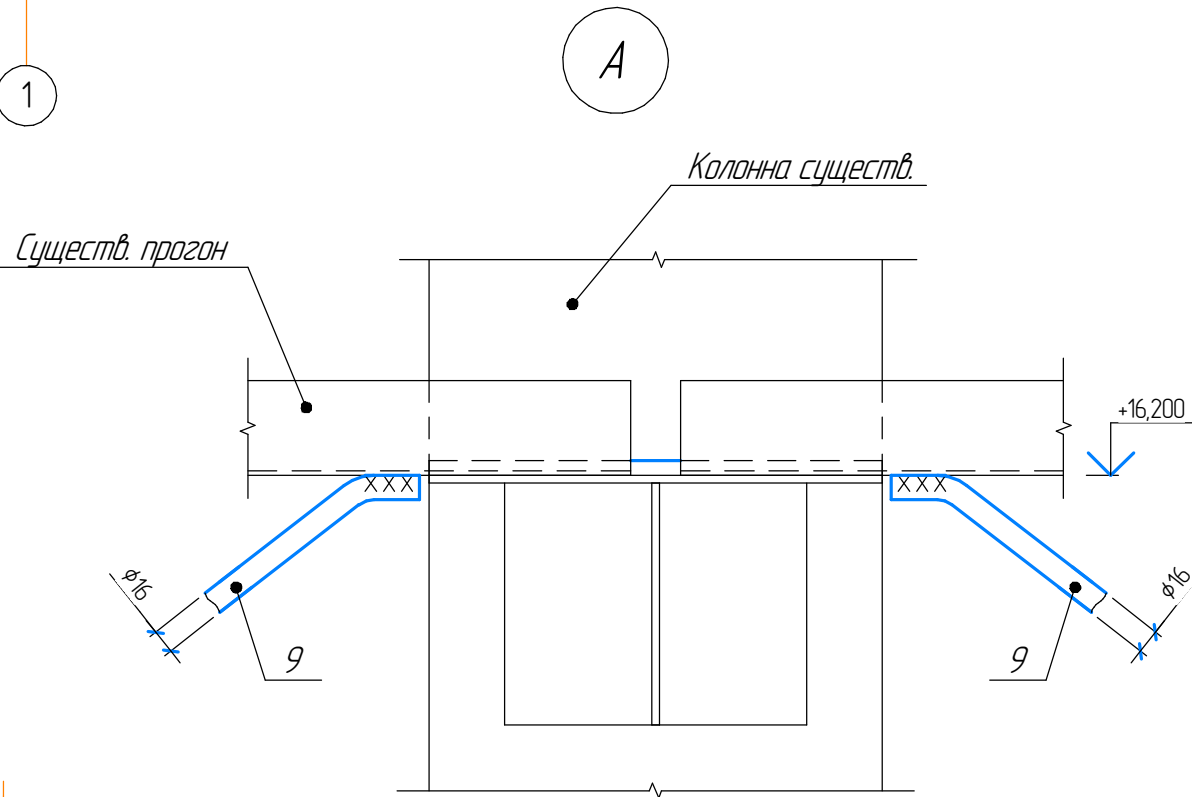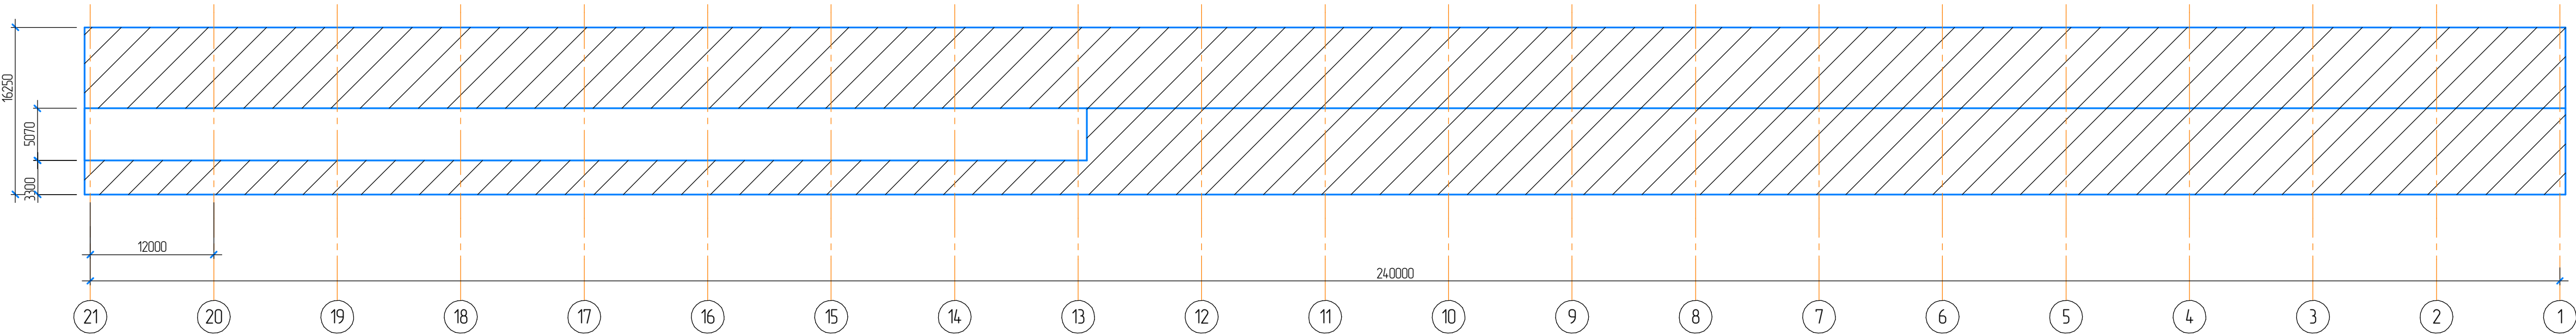


					013/26АС		
					Эстакада выгрузки шасси. Ж/д путь №6.		
					Стеновое ограждение по оси Б		
Изм.	Колуч.	Лист	№ док.	Подп.	Дата		
Разраб.	Садитдинов				02.06.2025		
Нач.бюро.	Яковлев				Архитектурно строительные решения	Этадия	Лист
Утв.	Хабидуллин					3	Листов
					Маркировочная схема фахверка по ряду Г. План демонтажа.	ПСБ ОКС ПАО "НефАЗ"	

Расположение прогонов для крепления профлистов

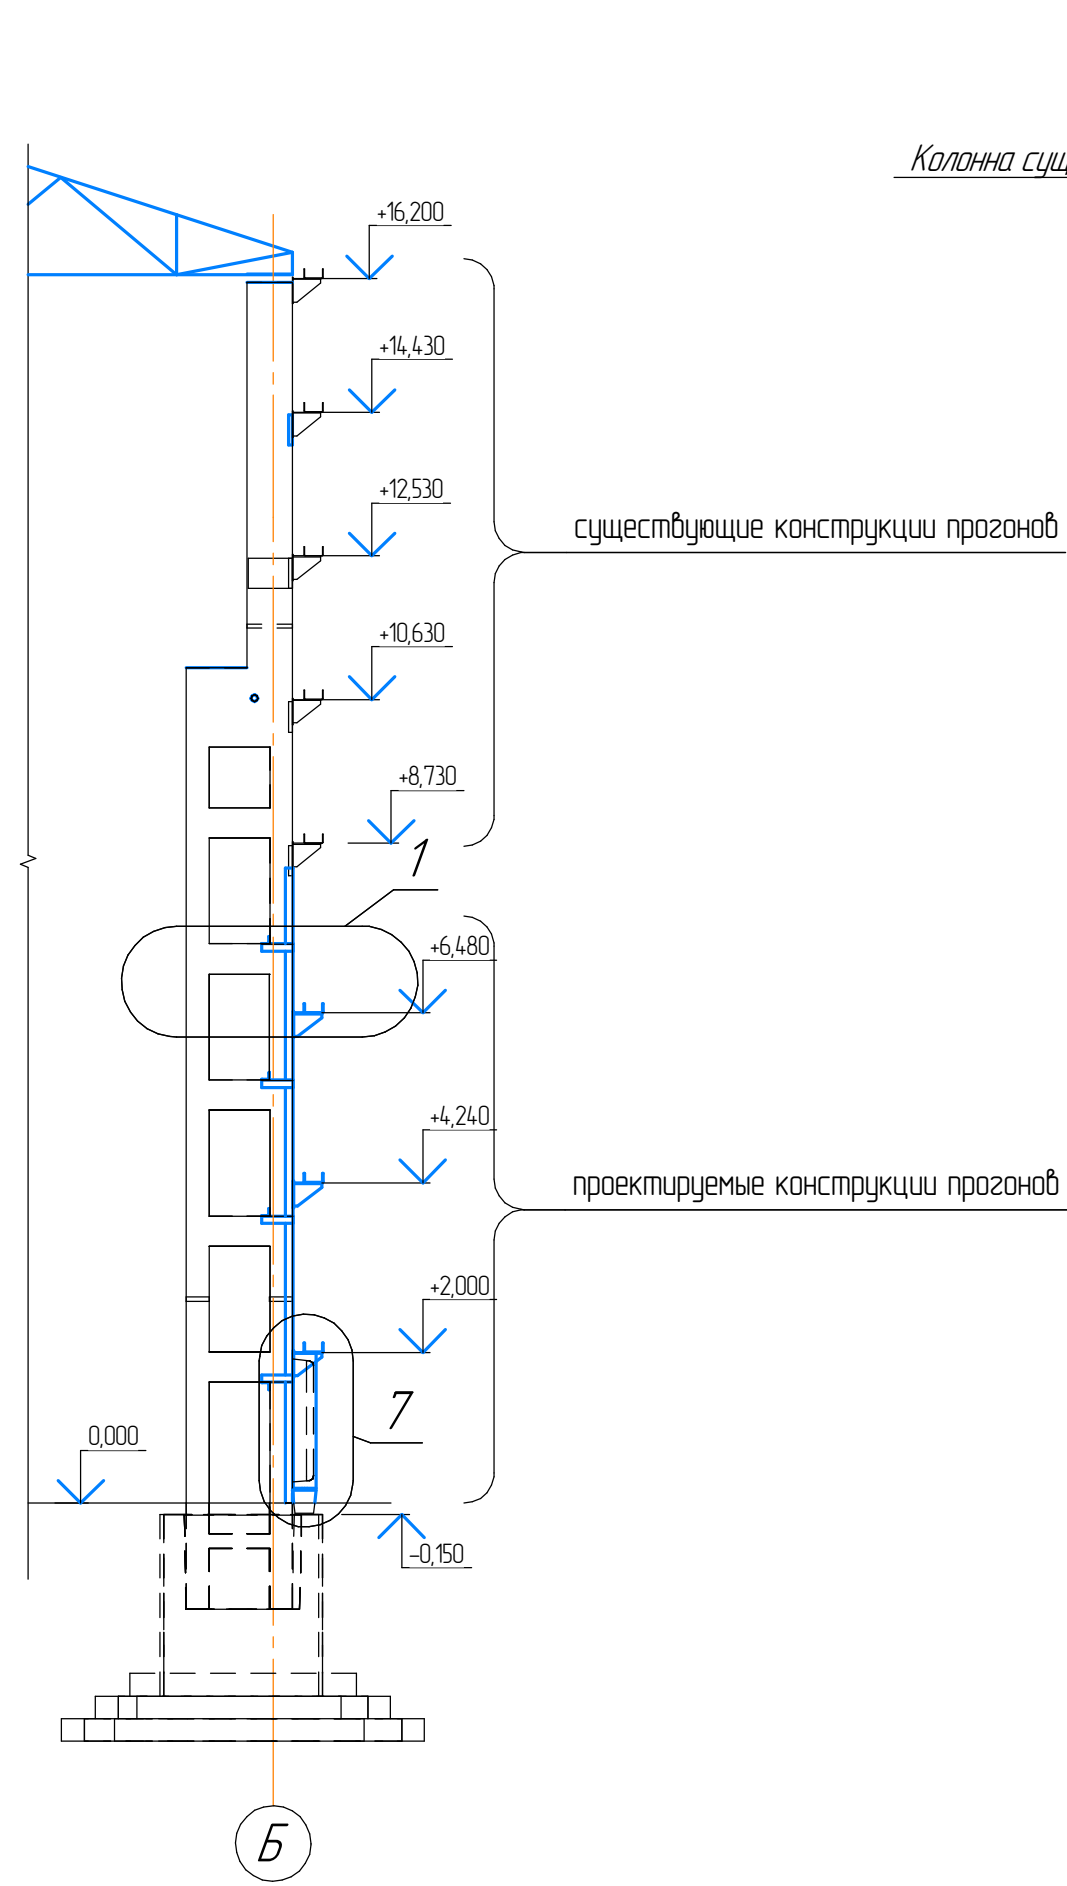


Колонна существ.


1

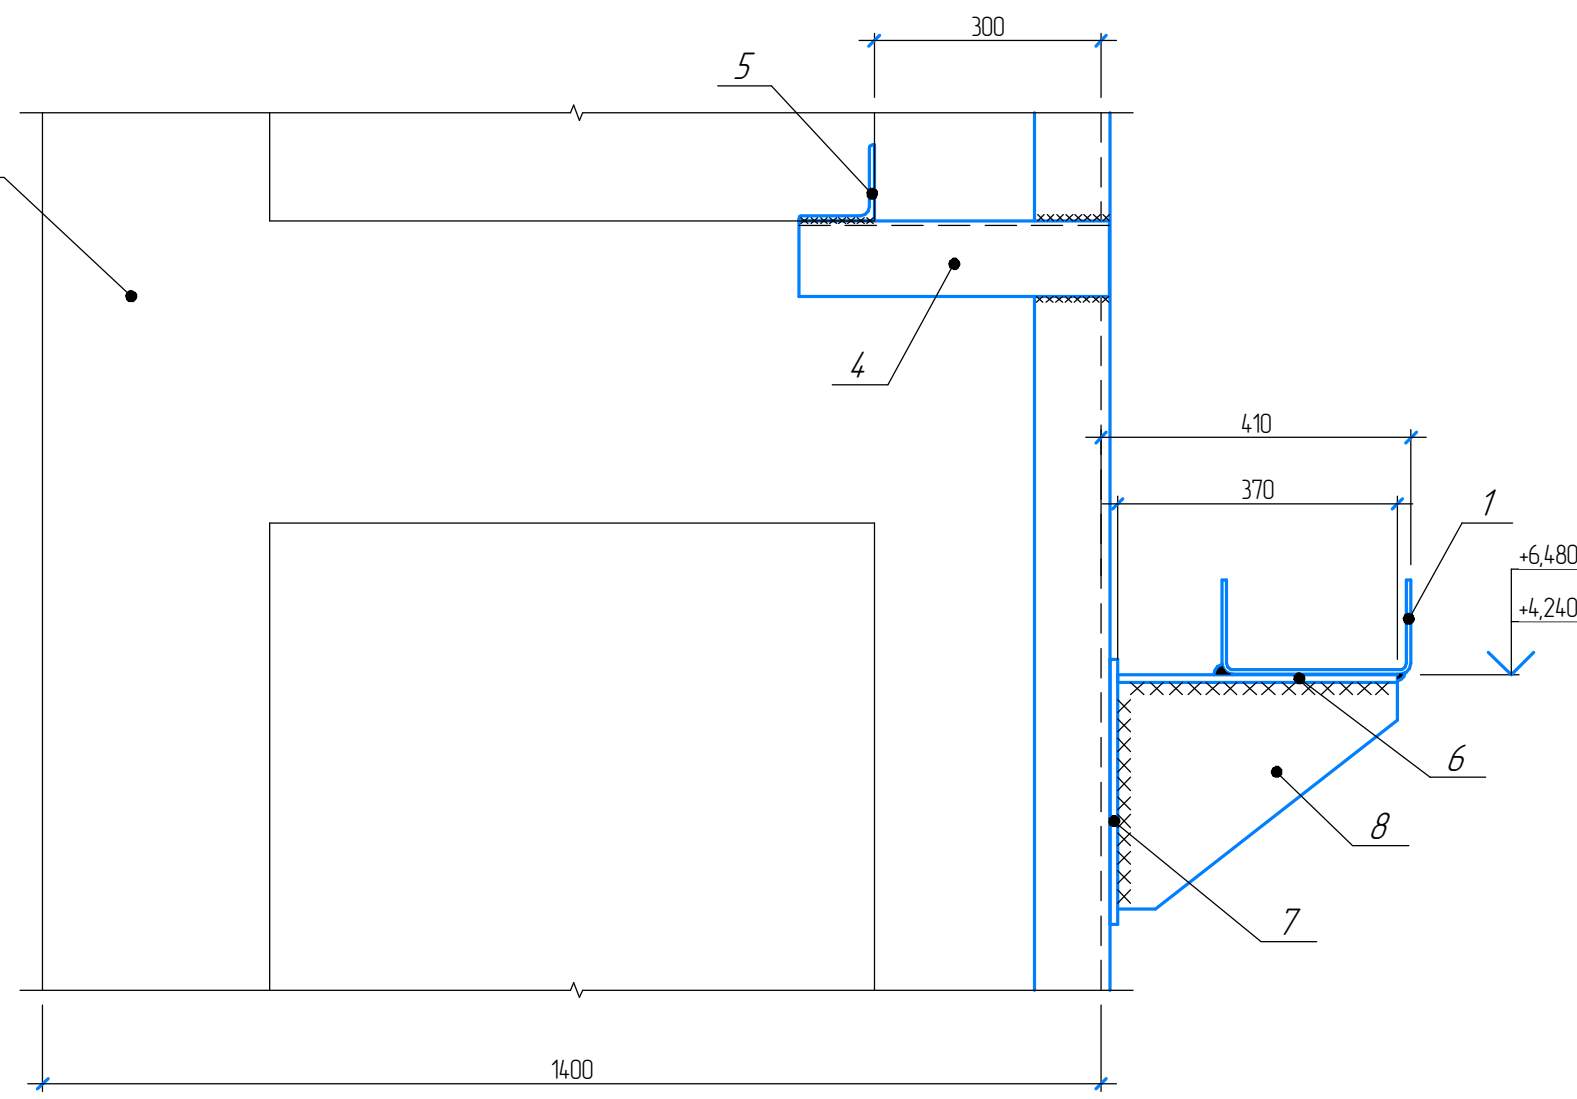


2/3

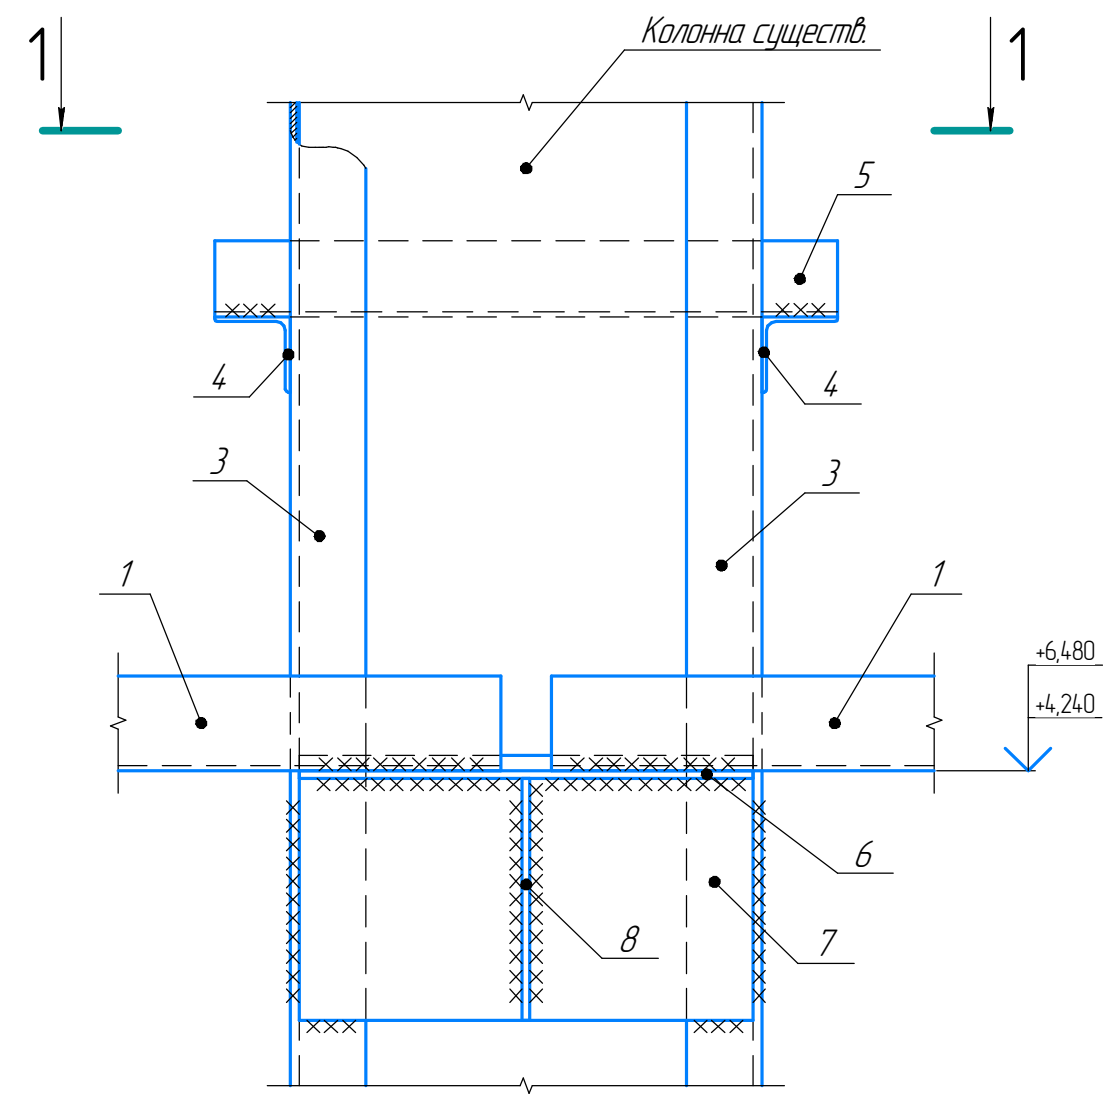


Поз.8

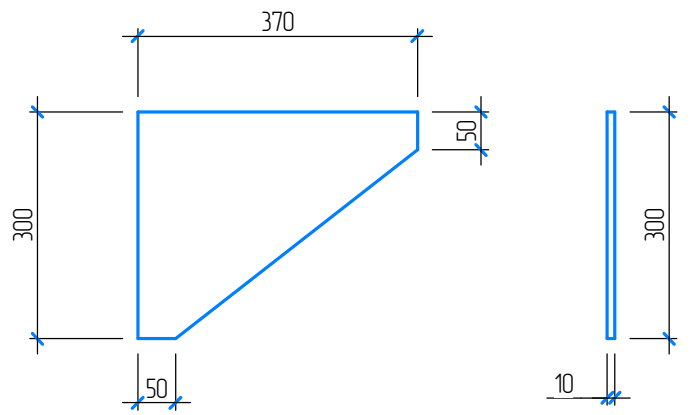


Поз.7

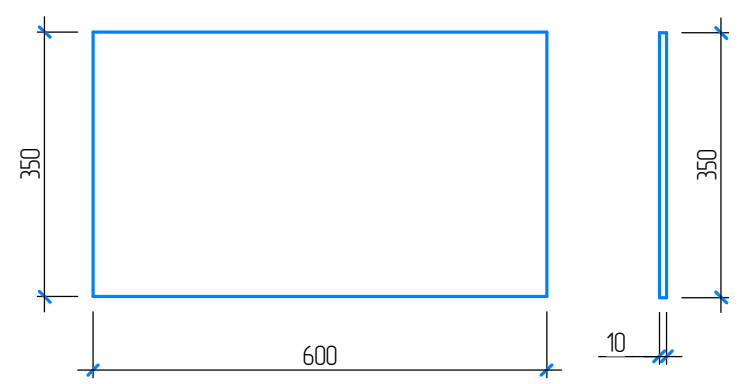

Поз.6



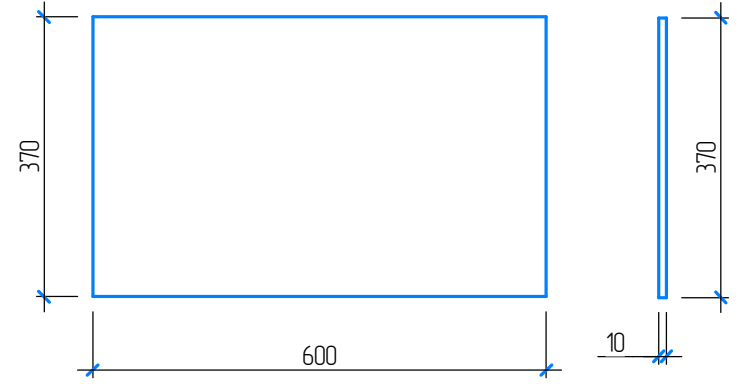


1-1



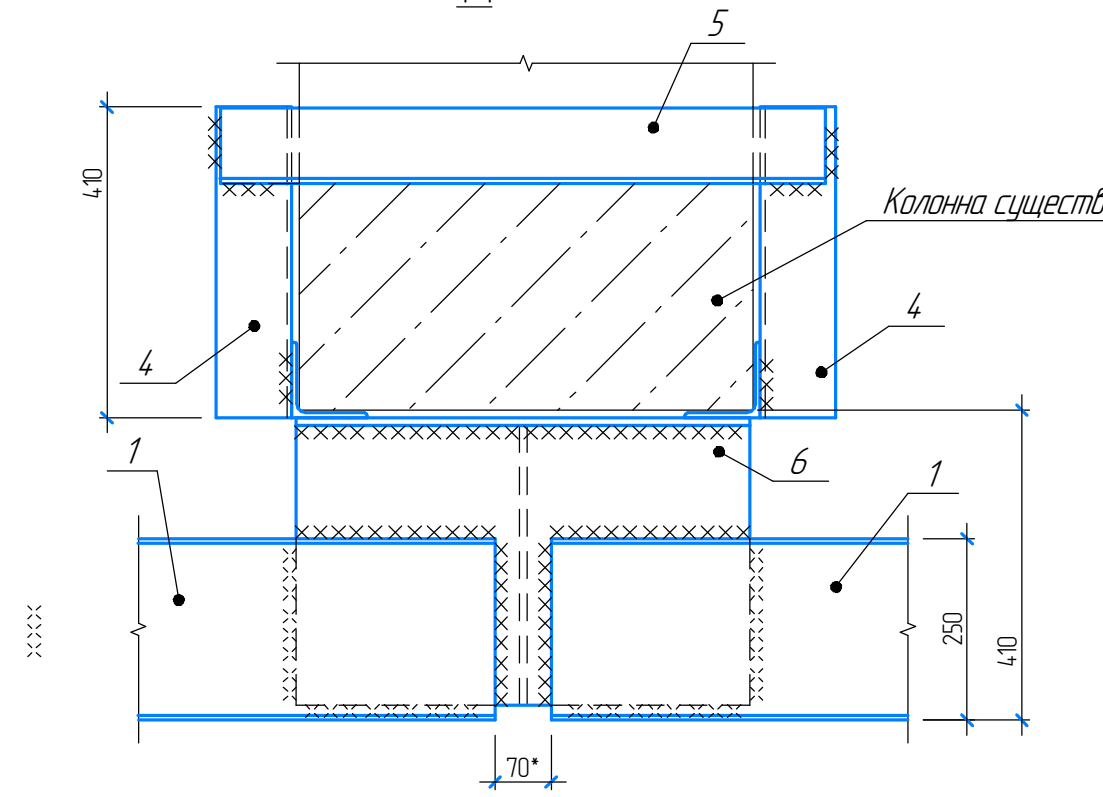


Согласовано					
Изм. №	Подп.	И.И.	Взам. инв. №	Подп.	И.И.
Инд. №	Подп.	И.И.	Взам. инв. №	Подп.	И.И.

						013/26АС			
						Эстакада выгрузки шасси. Ж/д путь №6.			
						Стеновое ограждение по оси Б			
Изм.	Колуч.	Лист	№ док.	Подп.	Дата	Архитектурно строительные решения	Стация	Лист	Листов
Разраб.		Садрtdинов			02/16/2025			4	
Нач.д.ю.р.		Яковлев							
Утв.		Хабидуллин							
						Расположение прогонов для крепления профлистов	ПСБ ОКС		
							ПАО "НефАЗ"		
							Формат А2		

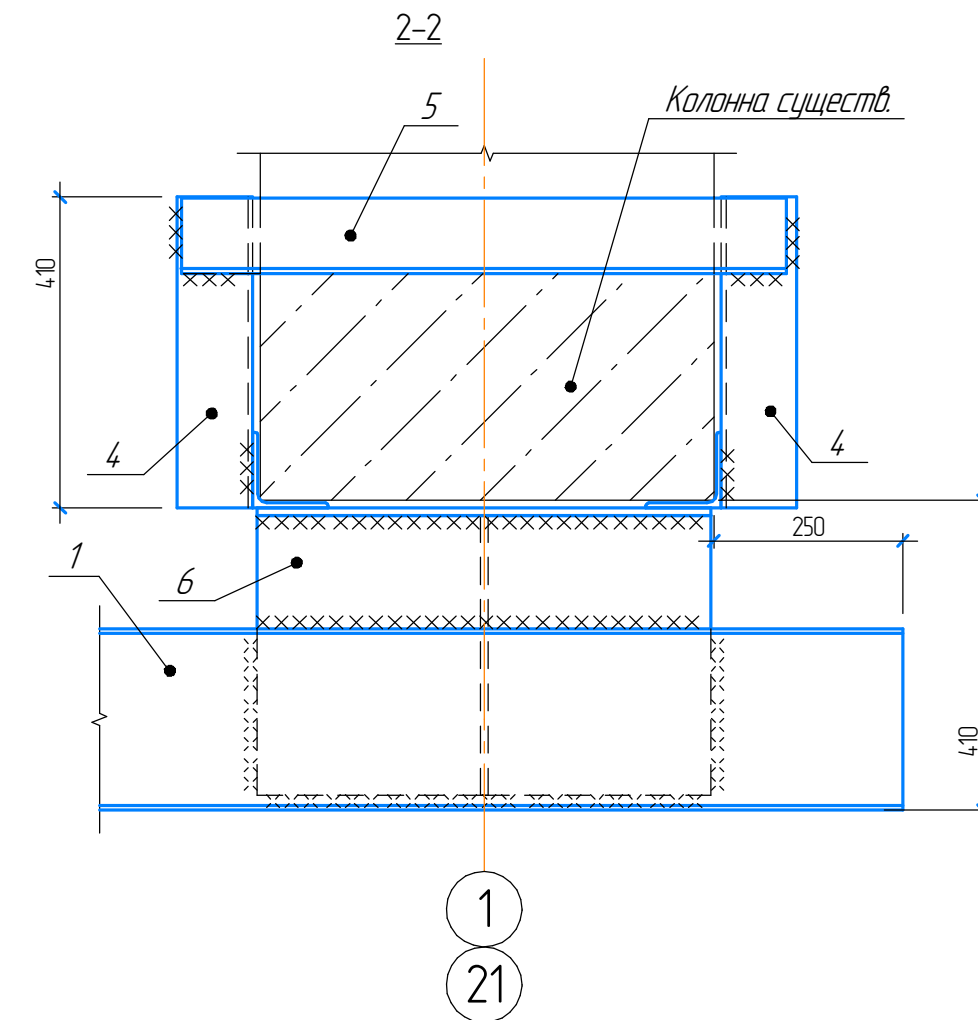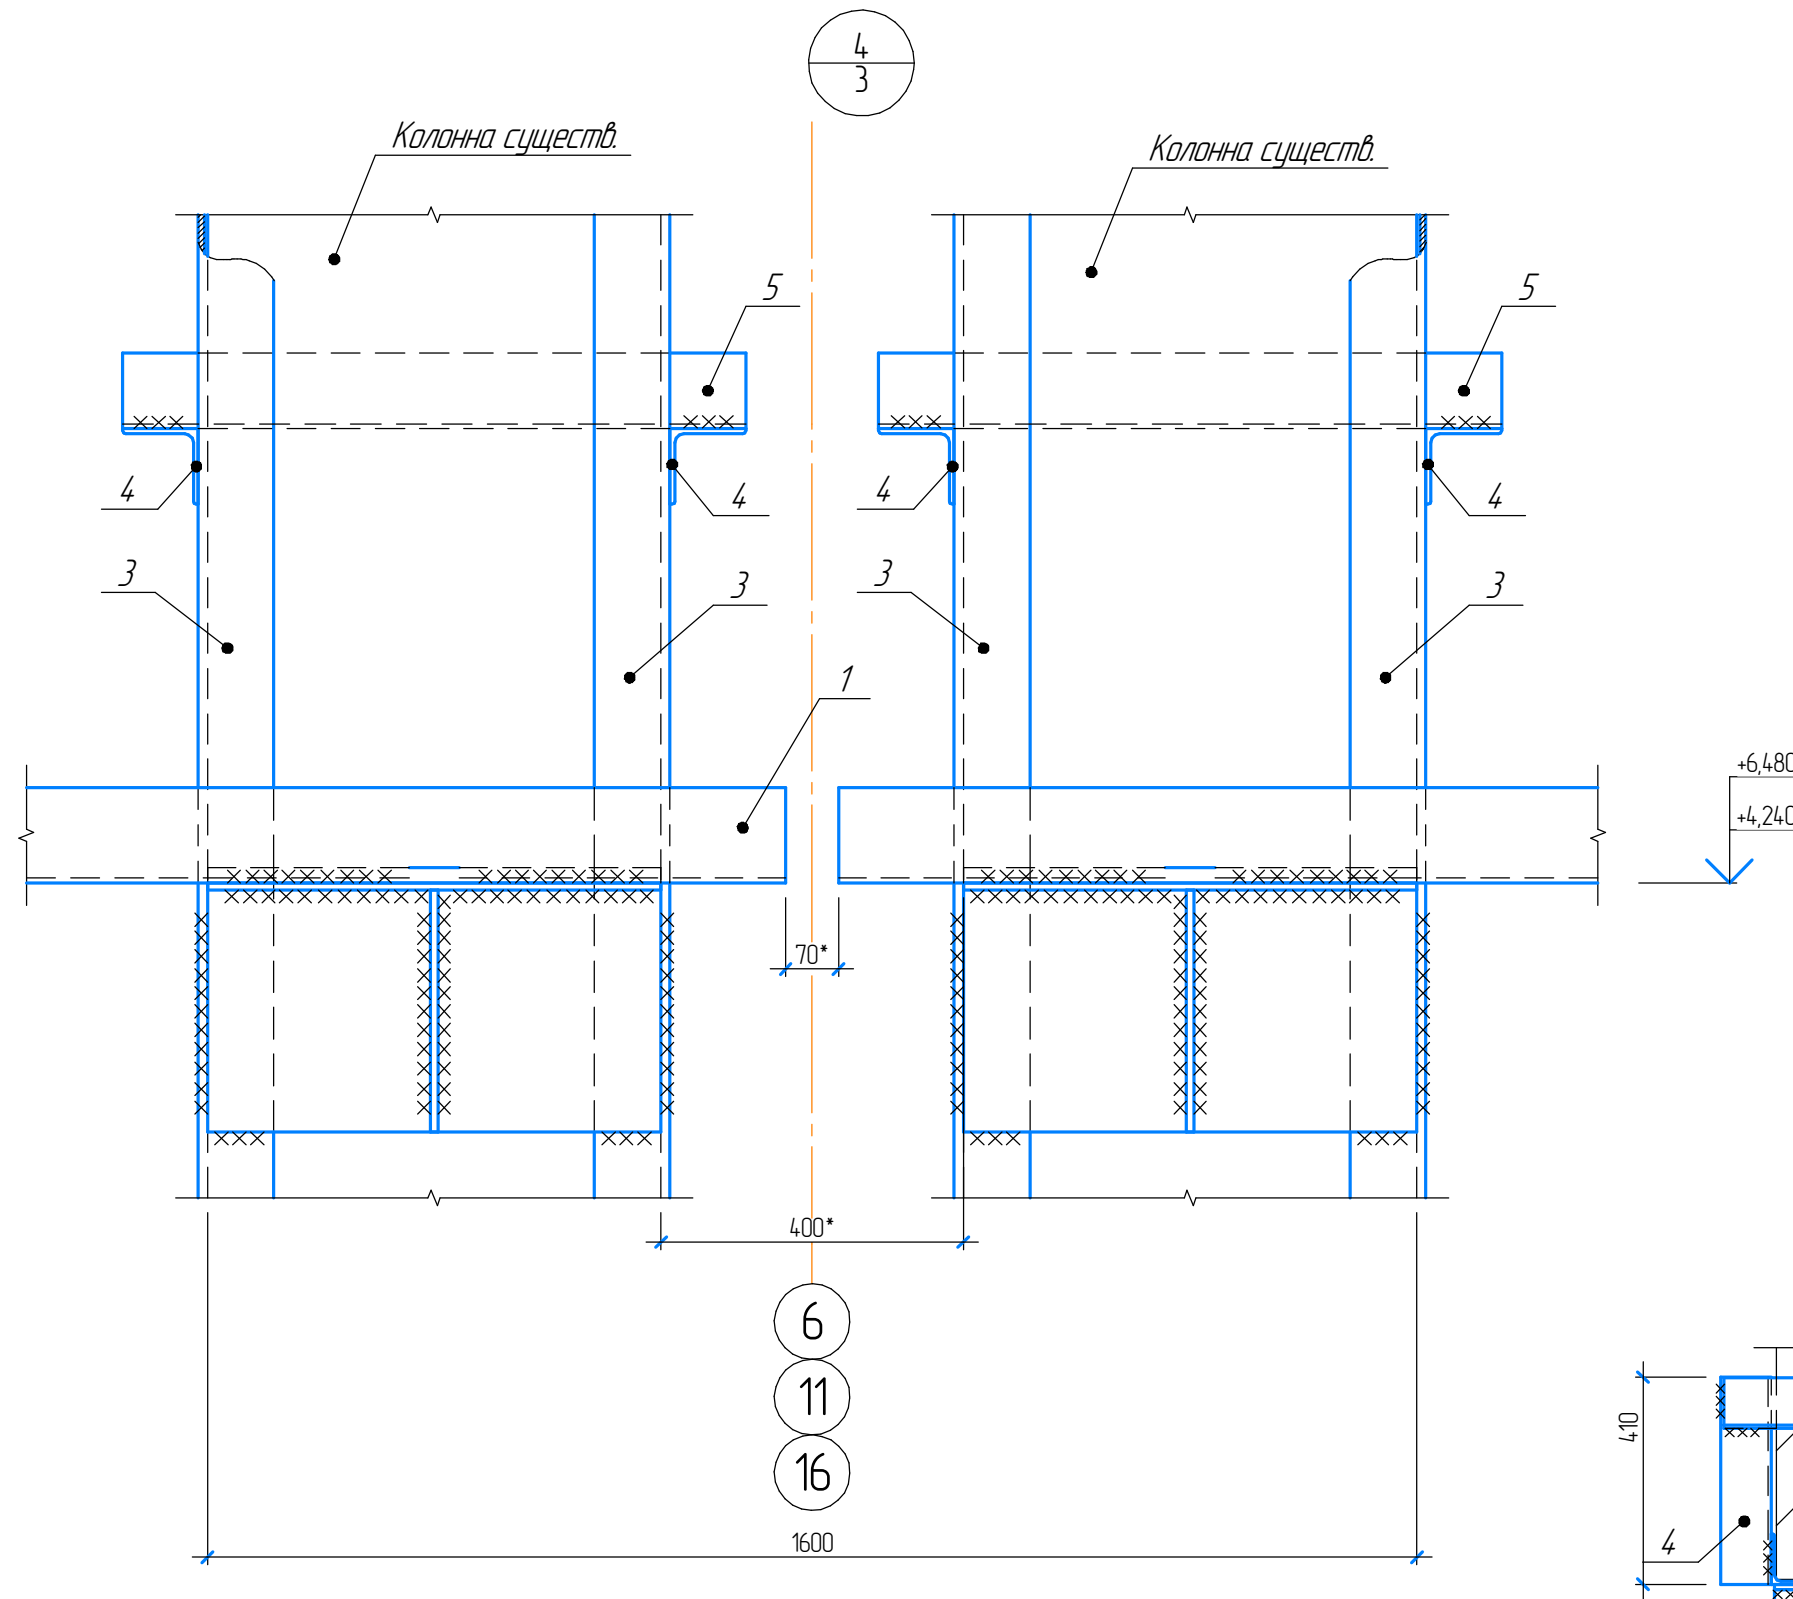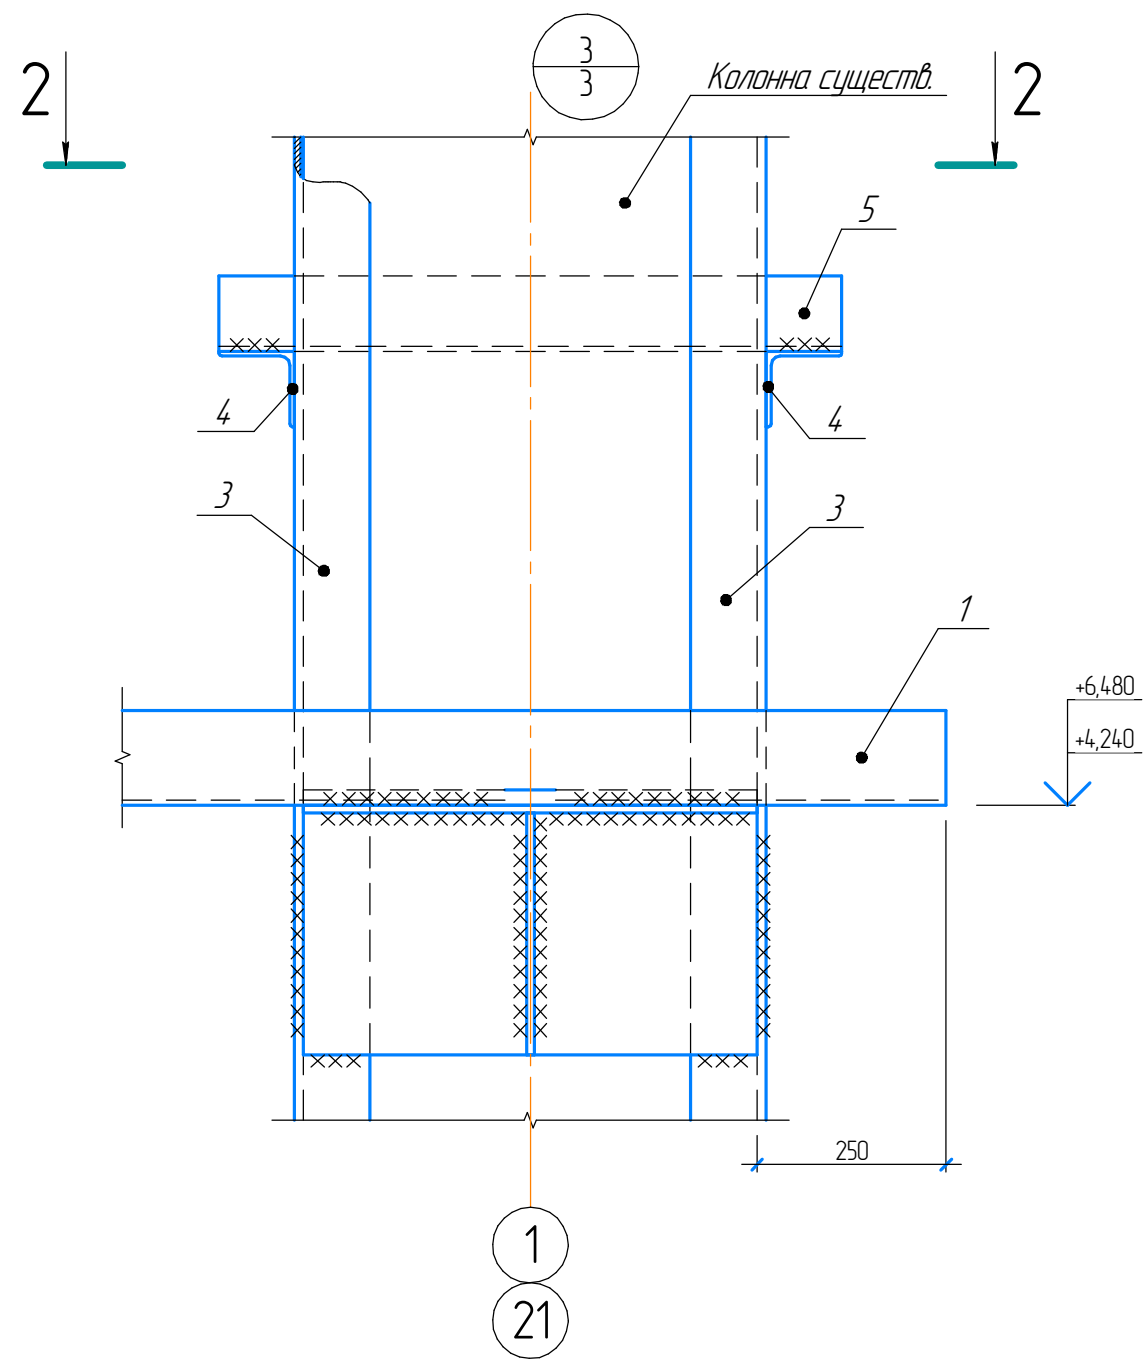

Узел деформационного шва

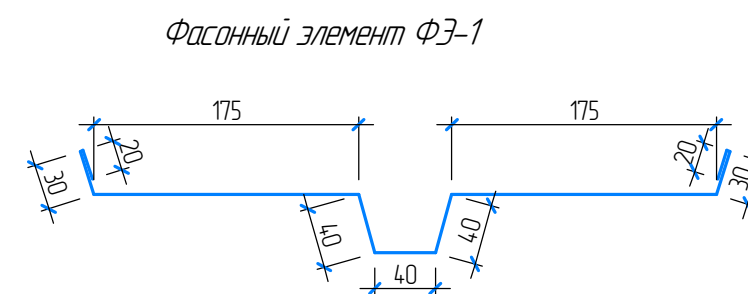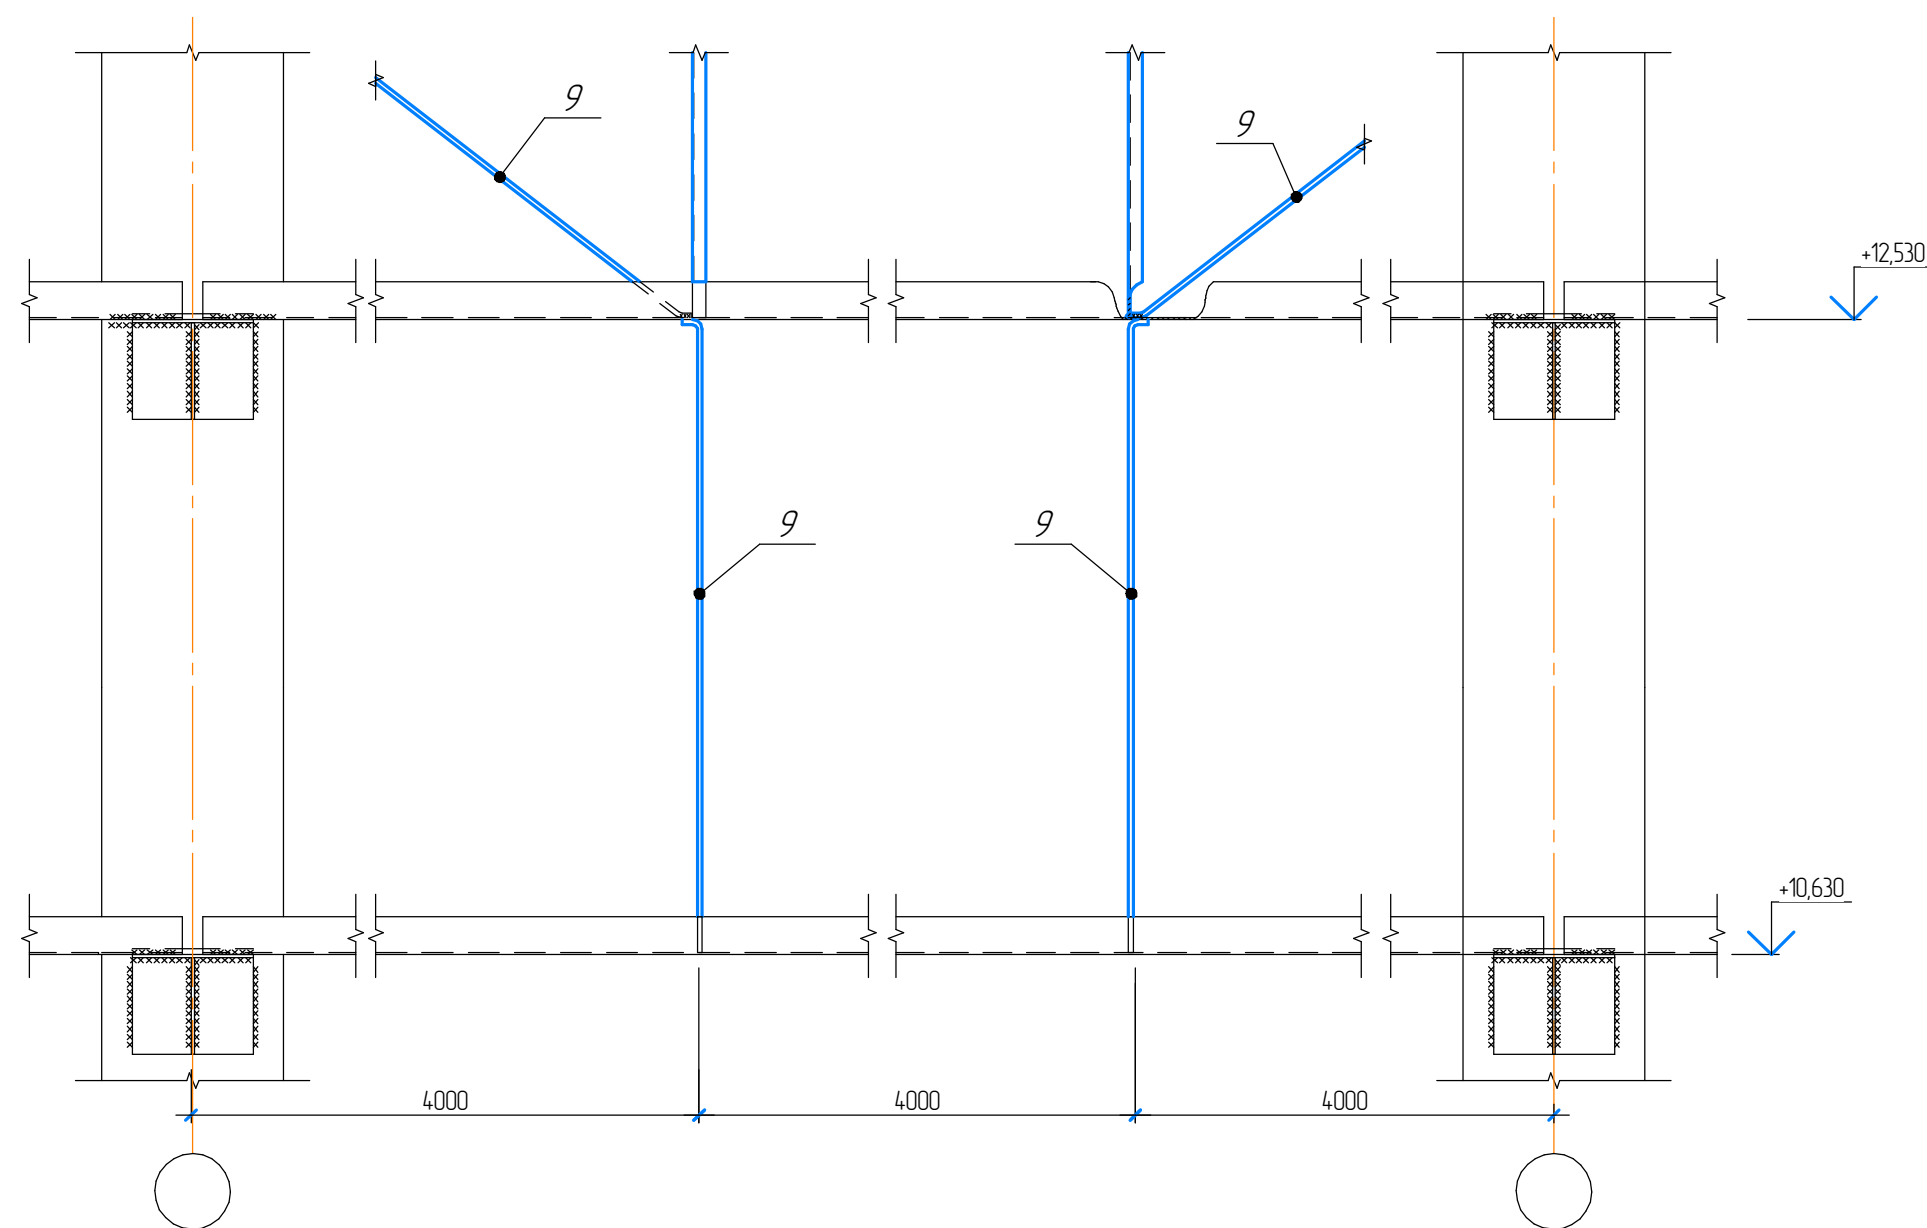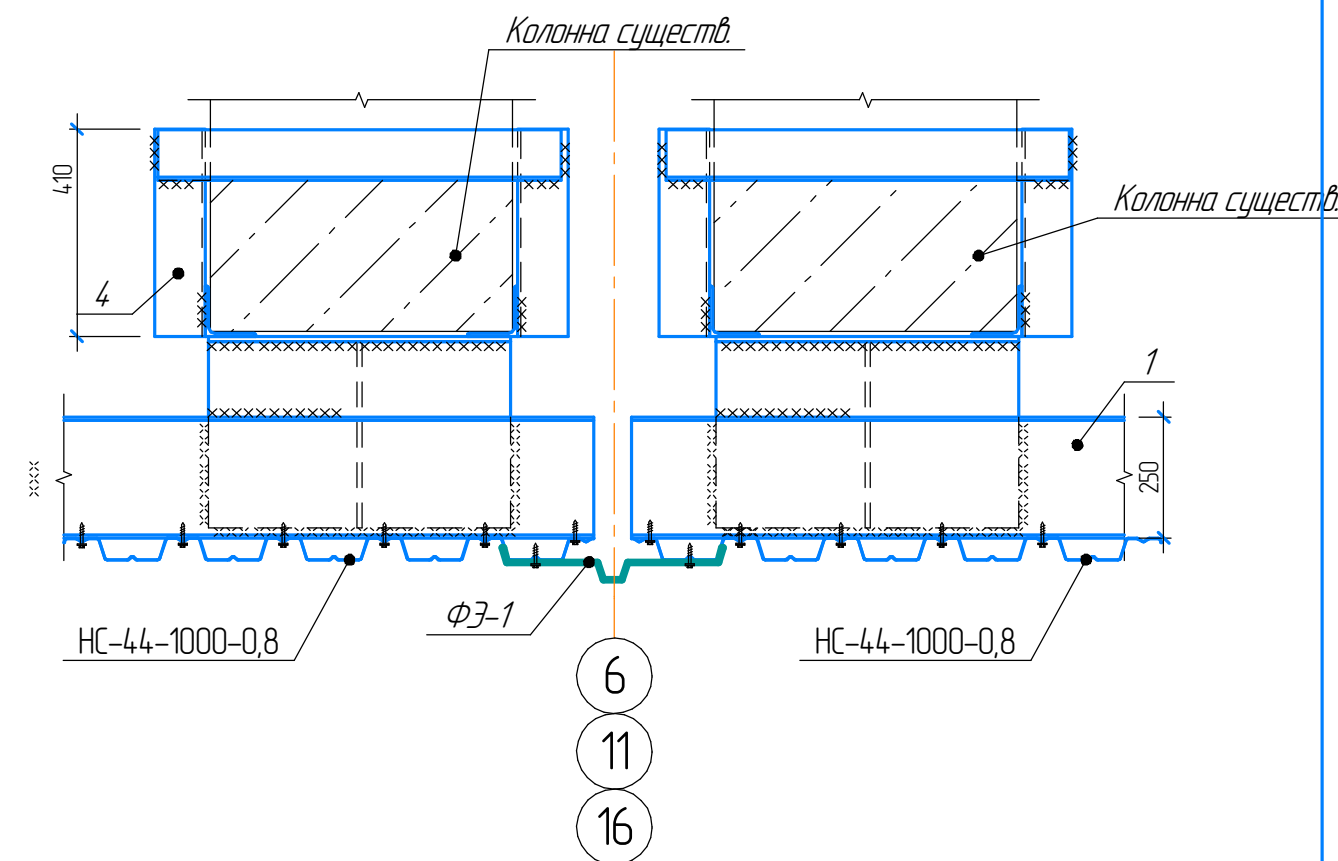

Длина детали 3 000 мм
Толщина материала 0,5 мм
Развертка 570 мм
Масса 6,7 кг

						013/26АС			
						Эстакада выгрузки шасси. Ж/д путь №6.			
						Стеновое ограждение по оси Б			
Изм.	Колуч.	Лист	№ док.	Подп.	Дата	Архитектурно строительные решения	Стадия	Лист	Листов
Разраб.		Садурдинав			12.06.2016			5	
Нач.бюро.		Яковлев							
Утв.		Хабидуллин							
						Узлы и разрез 1-1	ПСБ ОКС		
							ПАО "НефАЗ"		

