



Ограждающие конструкции по оси Ж (до реконструкции)

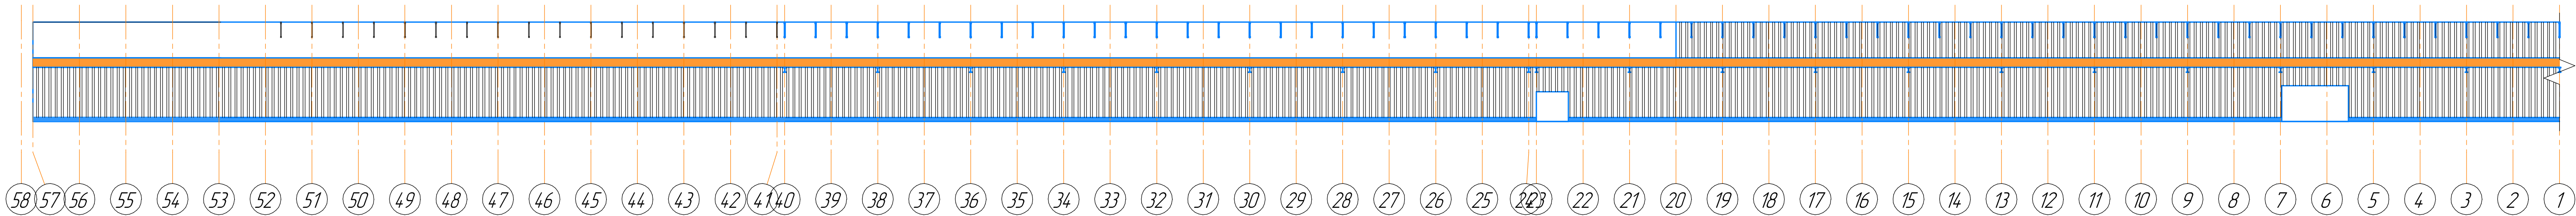

Ограждающие конструкции по оси Ж (после реконструкции)

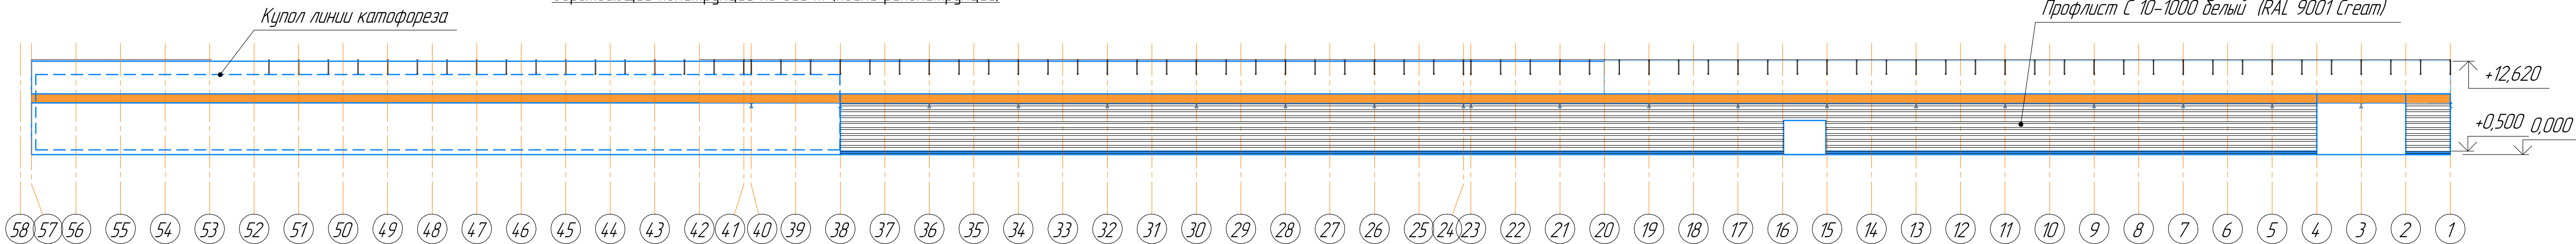

Ограждающие конструкции по оси И

